

Kreis: Heilbronn


Stadt: Heilbronn

Gemeinde:

Gemarkung: Heilbronn, Flur 1 Neckargartach

Massstab 1 : 500

# LAGEPLAN zum Planen

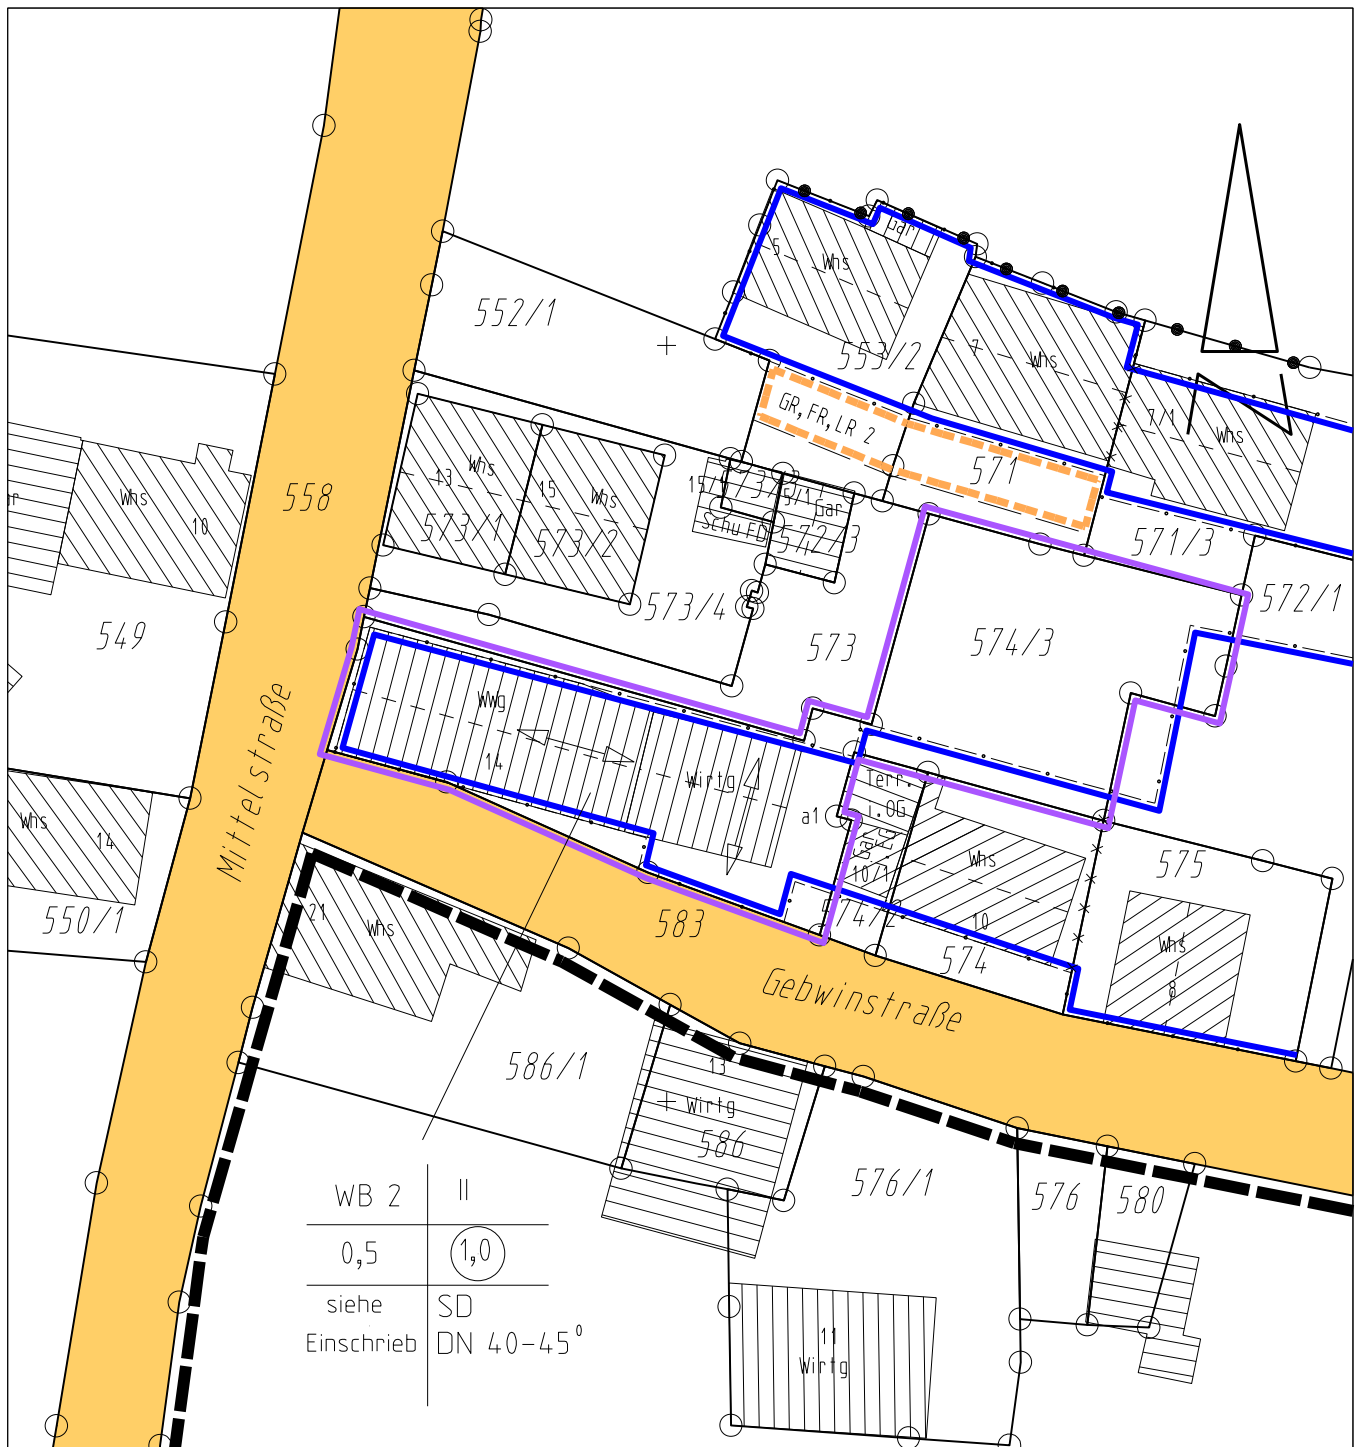

Die Strassenhöhen sind aus dem Bebauungsplan entnommen

Auszug aus dem Liegenschaftskataster gefertigt und teilweise nach § 4 Abs. 3 bis Abs. 5 LBOVVO ausgearbeitet.

Unterirdische Leitungen sind dem Planfertiger nicht bekannt und im vorl. Plan nicht enthalten.

11.06.2021